




Begane grond
1:50

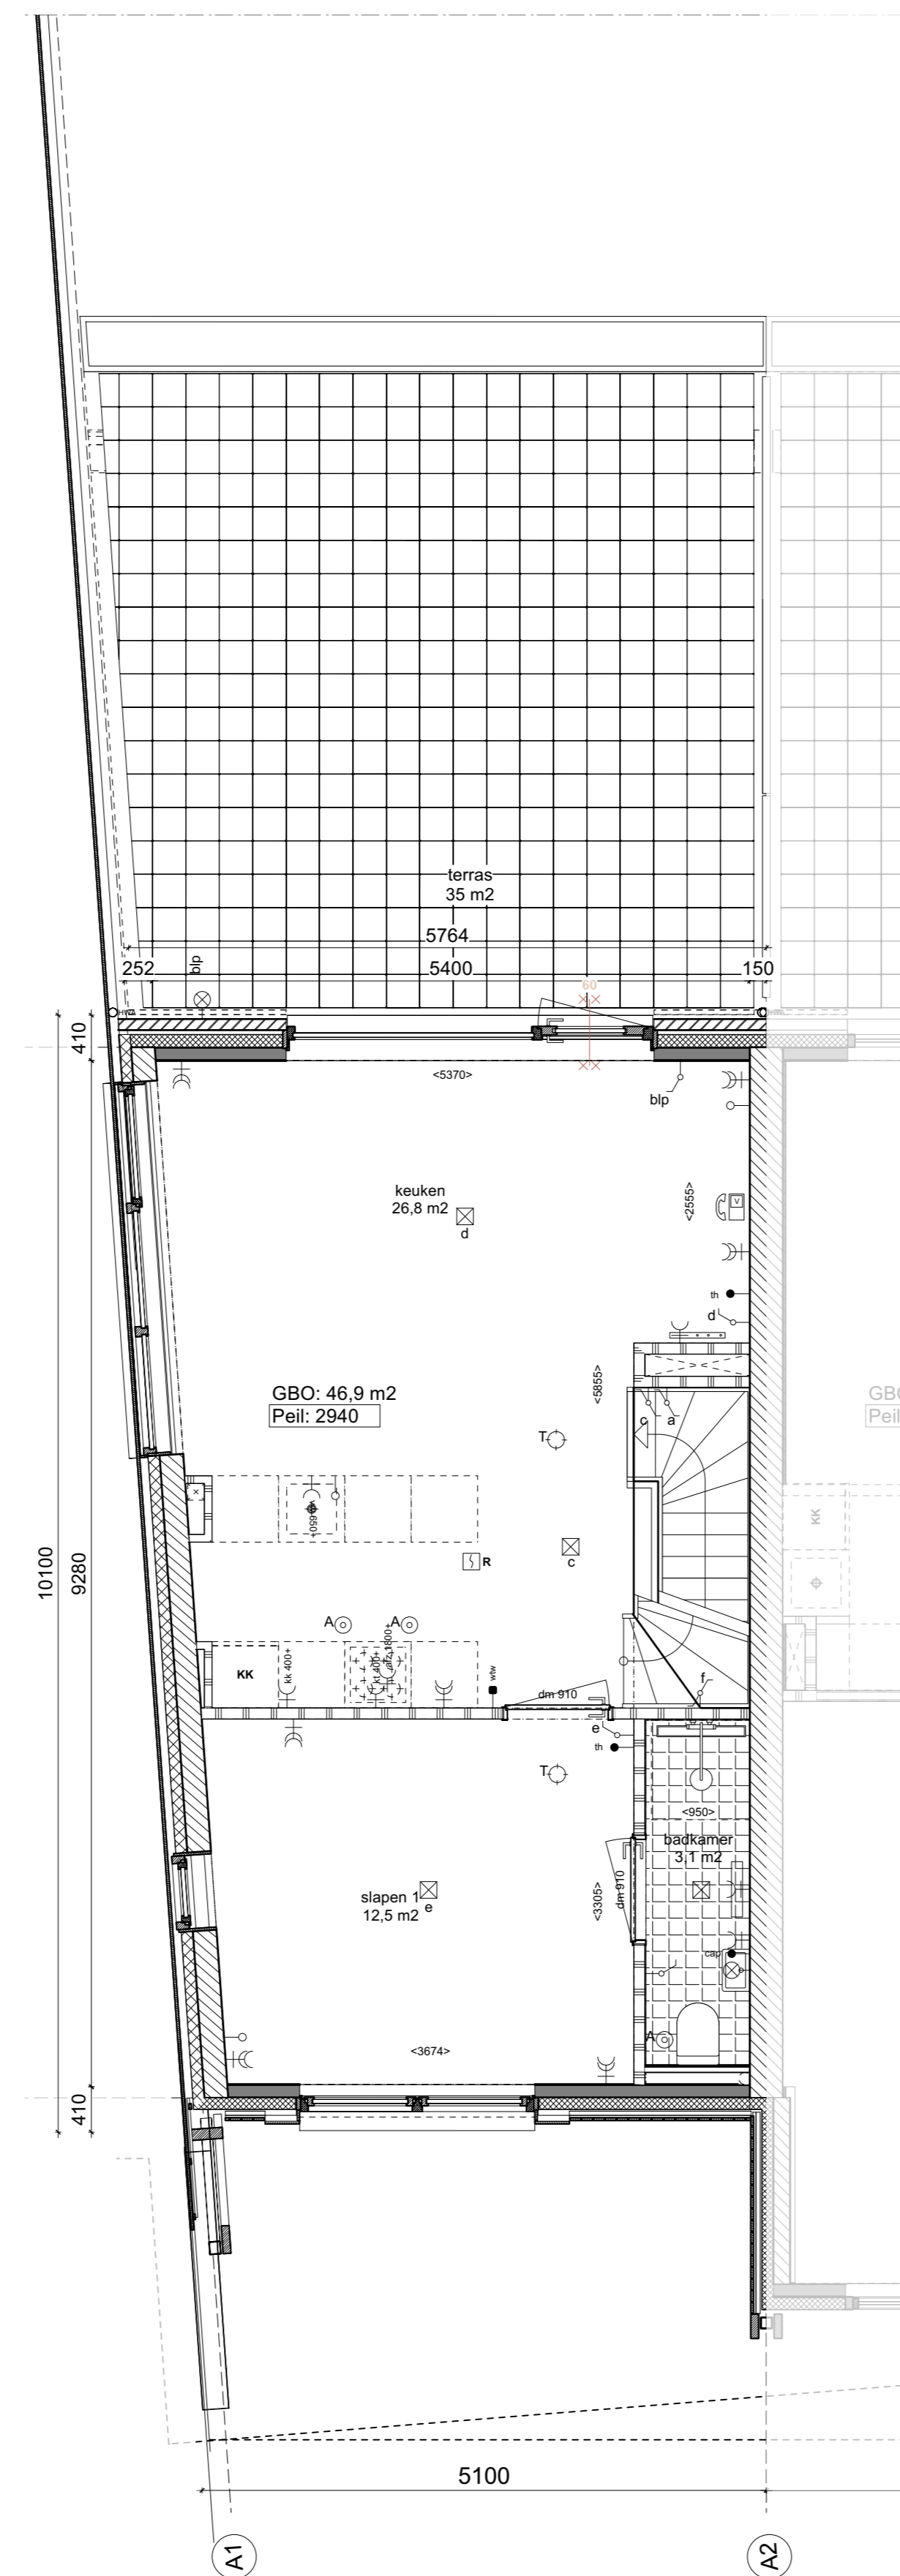


Eerste verdieping
1:50

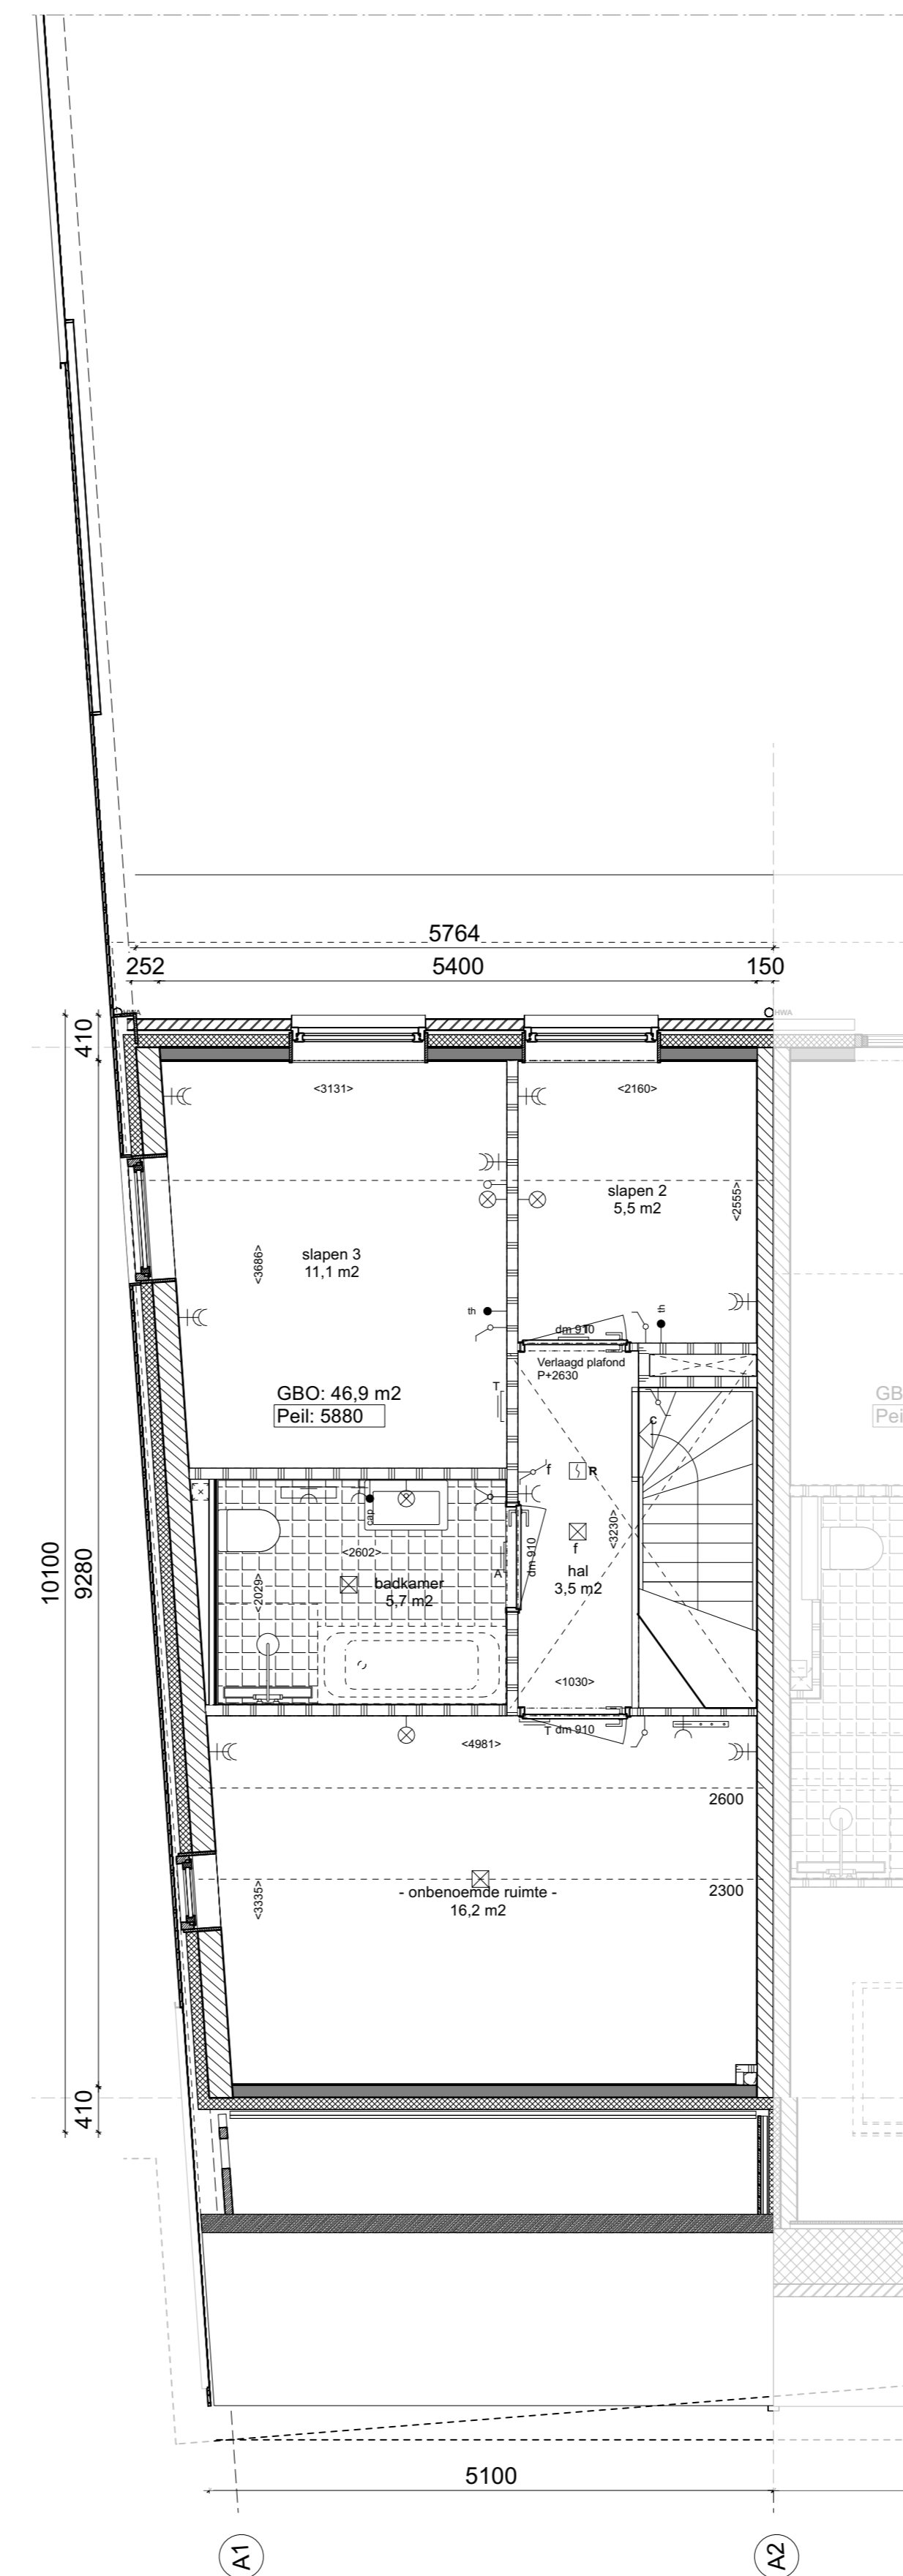


Tweede verdieping
1:50

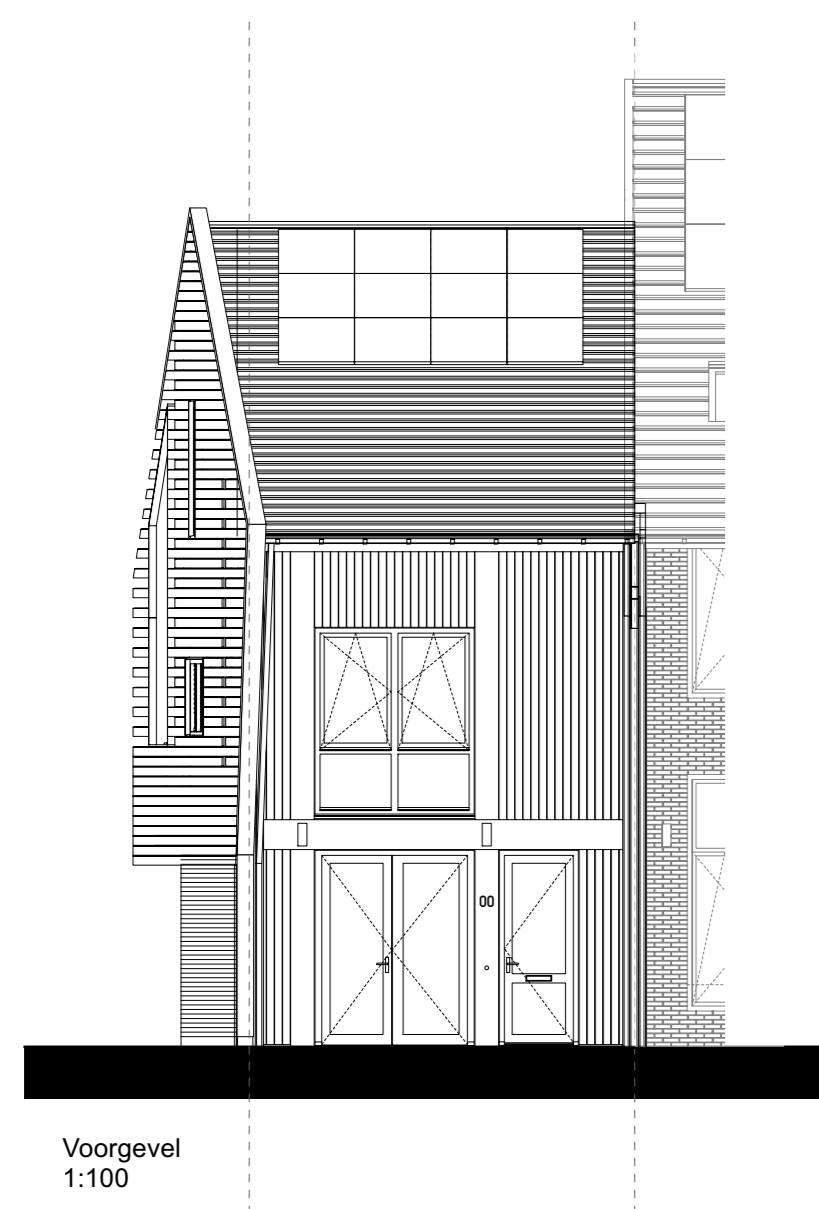


Voorgevel
1:100

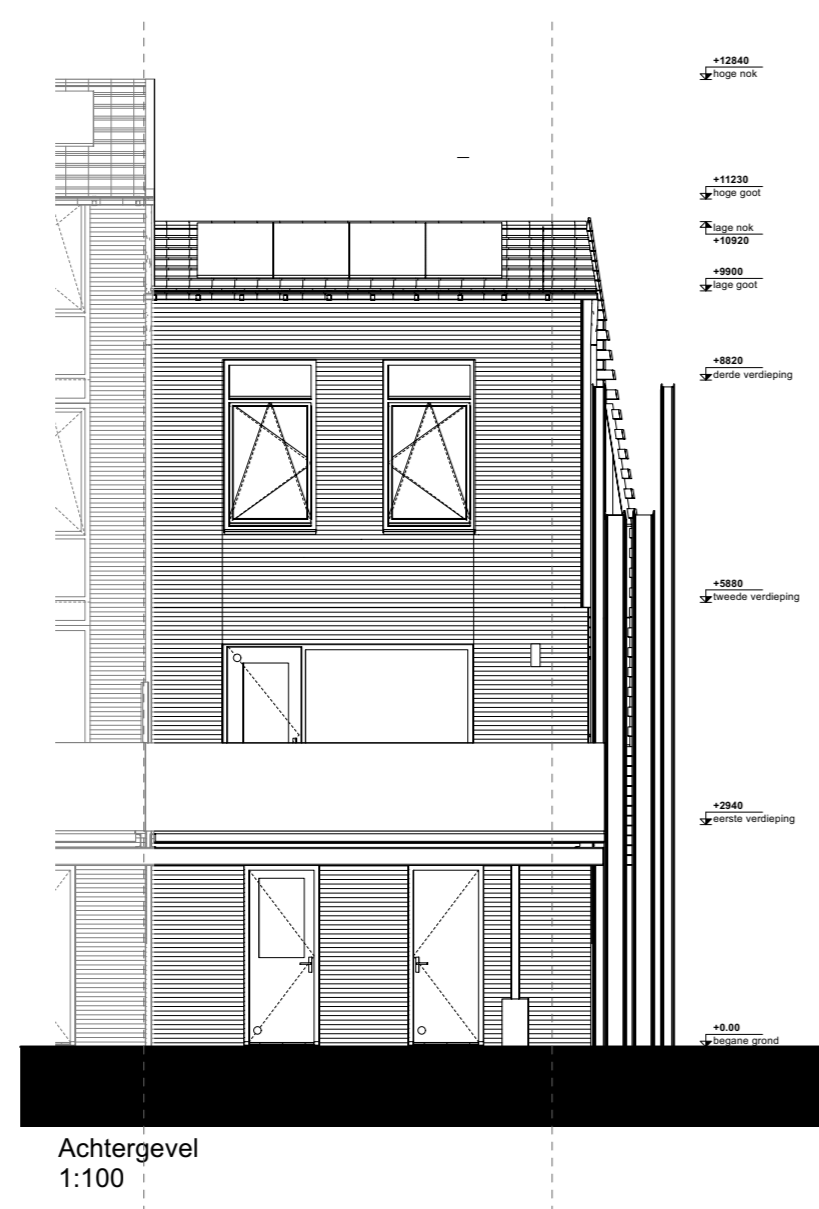

Achtergevel
1:100

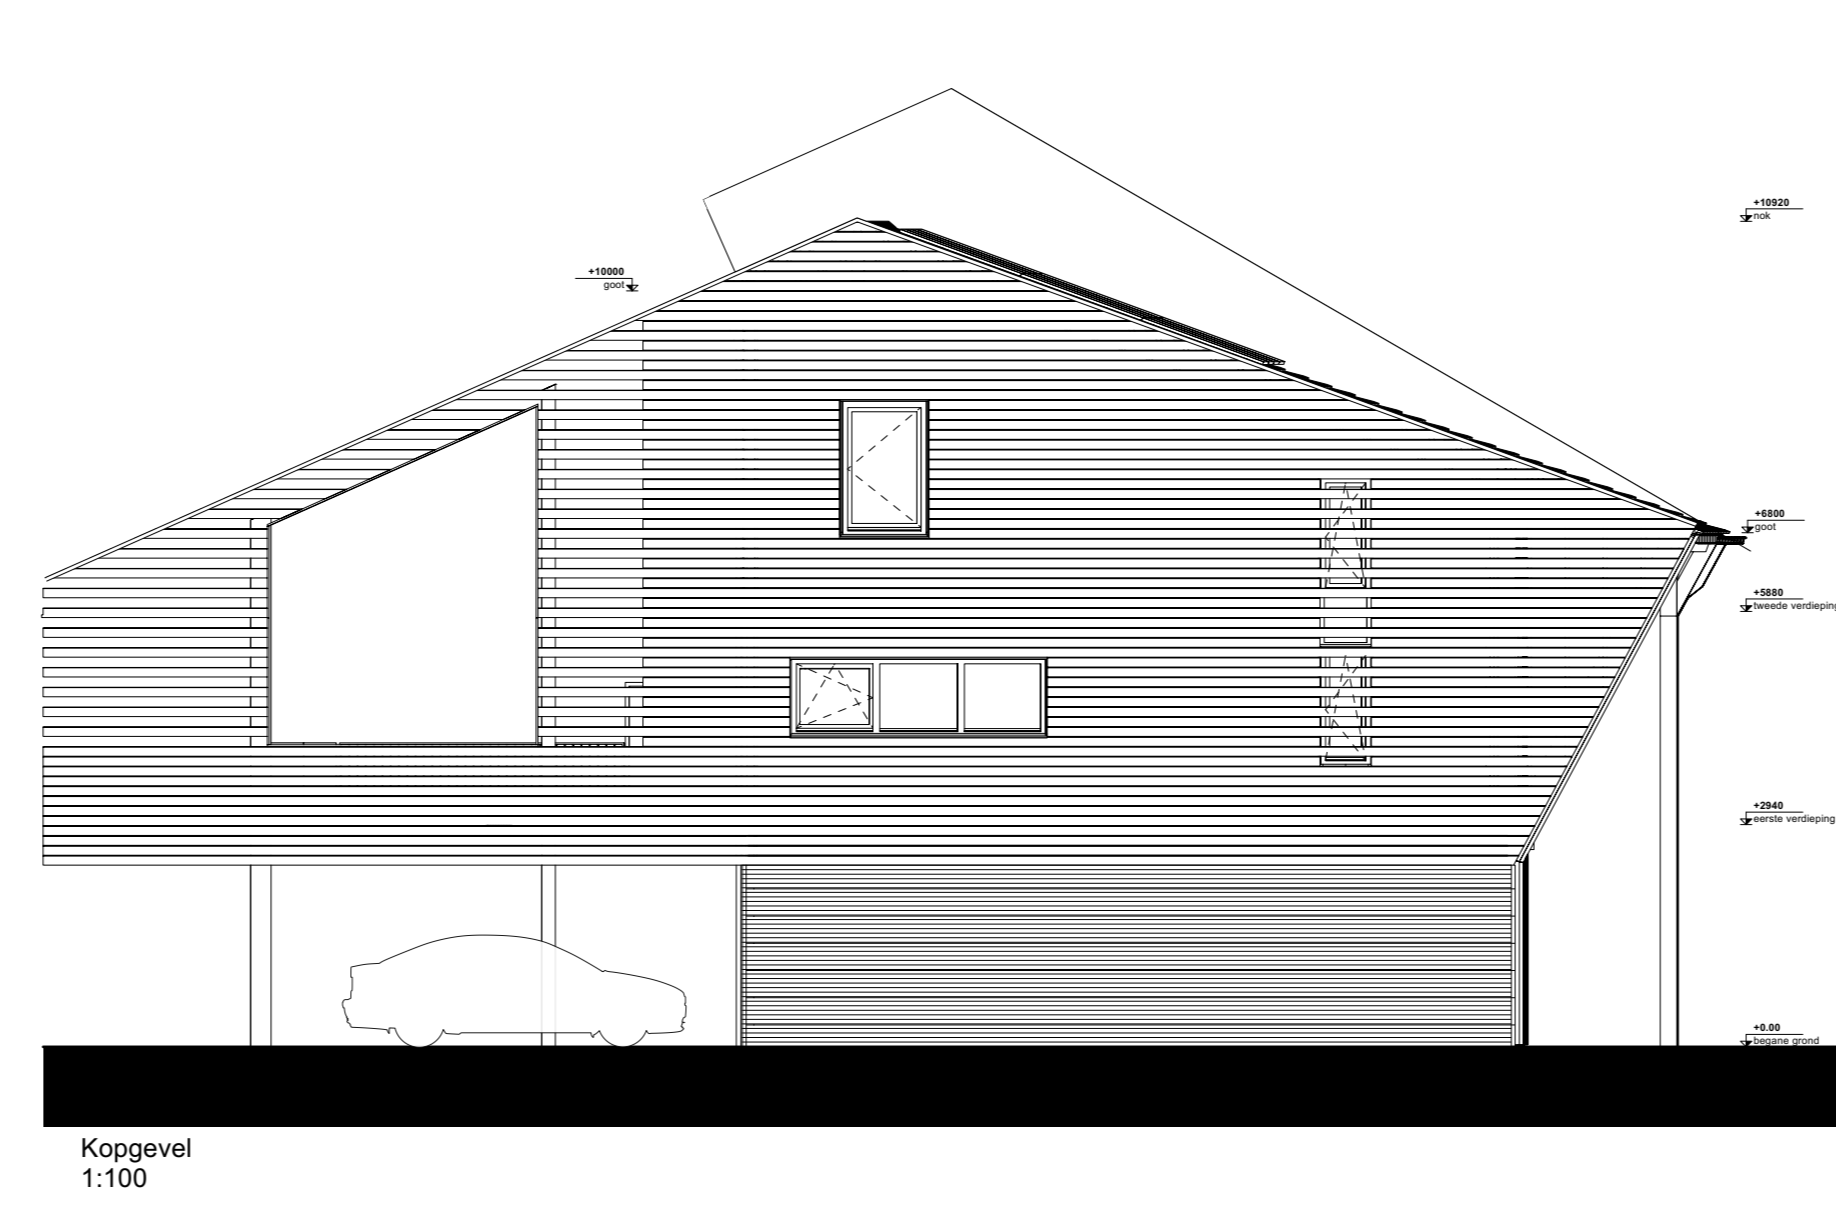

Kopgevel
1:100

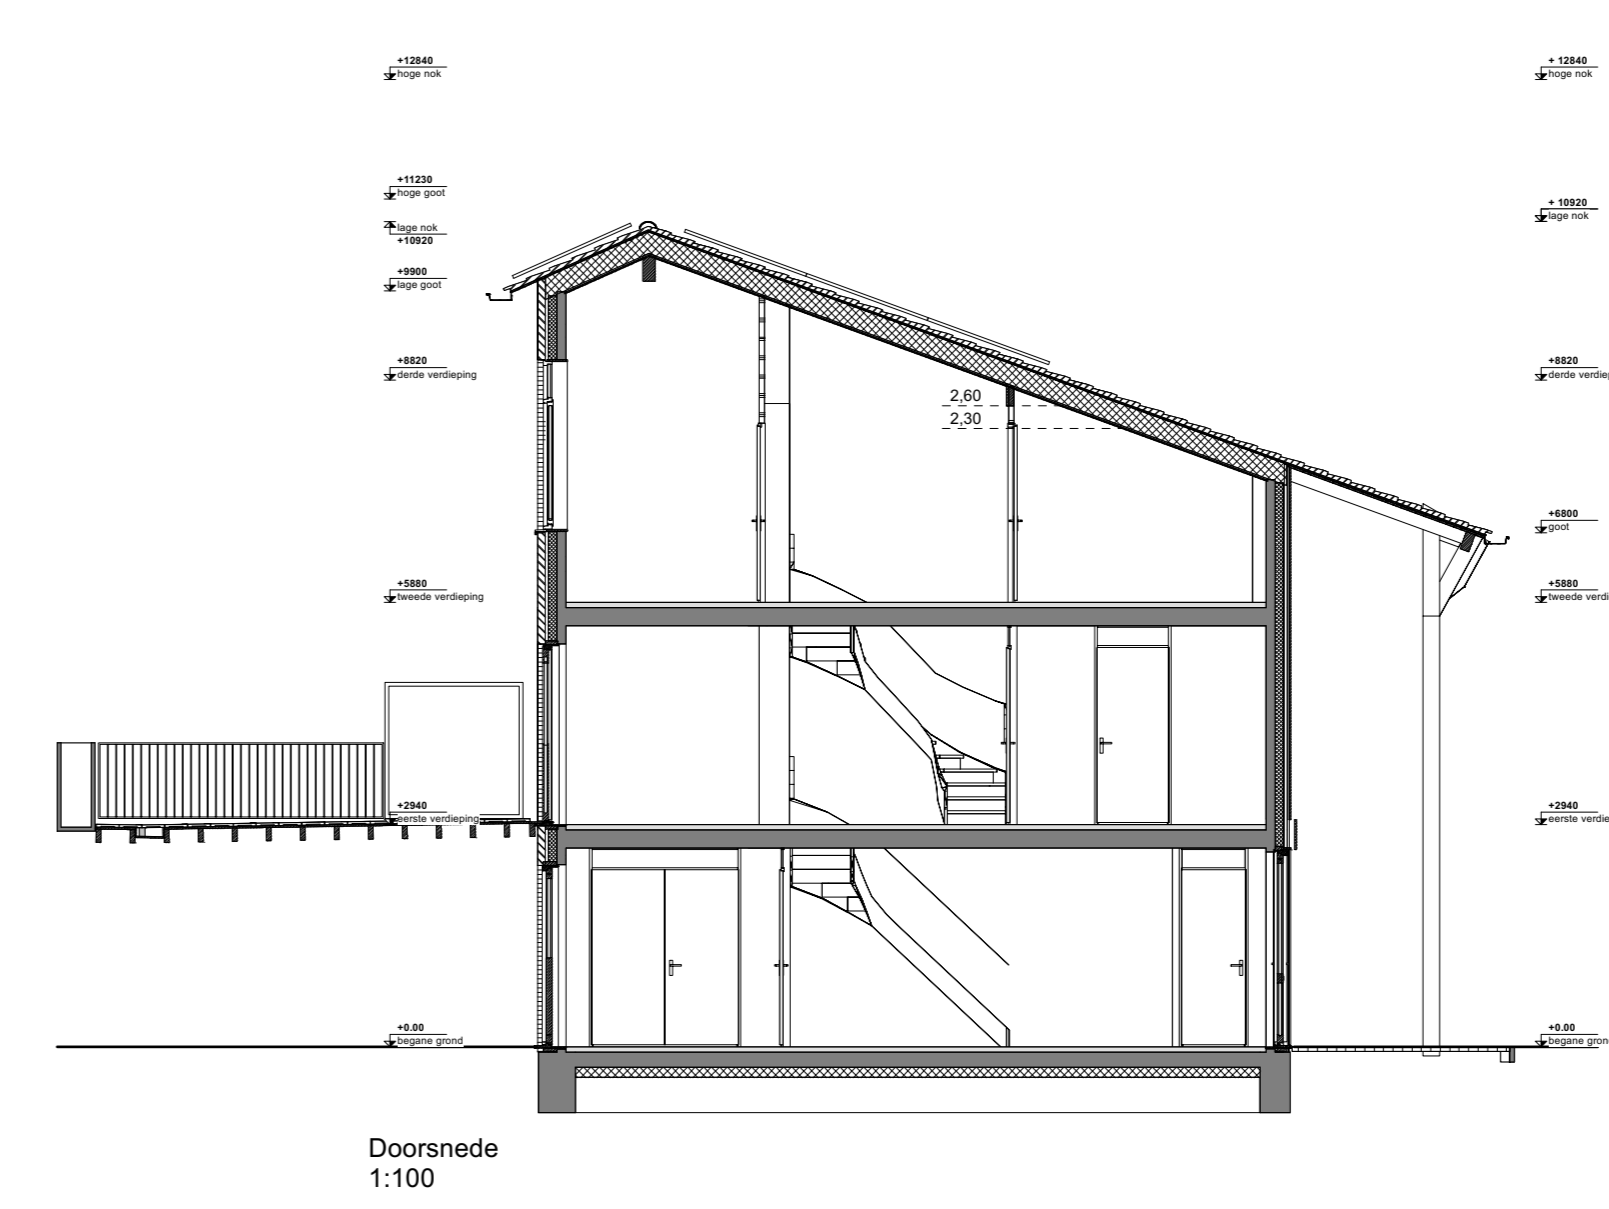

Doornede
1:100


RENOVOOI

- baksteen, metselwerk
- steenstrips
- houten gevelbekleding
- gewapend beton (prefab)
- gewapend beton kolom (prefab)
- prefab kolom in stallingaganage
- lichte scheidingwand, gbo, 70mm
- lichte scheidingwand, gbo, 100mm
- isolatie hoogwaardig
- isolatie zacht
- aanzicht houten gevel, verticale delen
- aanzicht metaalwerk
- aanzicht verticaal metaalwerk
- tegelwerk 150x150
- tegelwerk 200x200
- tegelwerk 300x300
- zonwering, definitieve vorm rfb
- aanzicht houten gevel, horizontale delen
- aanzicht muurletters
- water
- meterkast
- opstelplaats wte-unit
- opstelplaats warmtepomp
- deur 30 min. WBDBO
- deur 60 min. WBDBO
- brandschiding 30min. WBDBO
- brandschiding 60min. WBDBO
- afschot 16mm/m
- opstijgende rookkleer, voldoet aan NEN 2555
- brandschiding 60 min. WBDBO (gevelaansicht)
- verdeler vloerverwarming
- handdoekradiator
- knipstuk
- entree
- toilet
- douchhoek
- wastafel
- wasmachine (WM)

Kleuren en afwerkingen conform ruimte afwerkstaat en kleur- en materialenlijst
 NB: maatvoeringen badkamers en toiletten tot aan de ruwe wand (excl. tegels)
 Keukeninstallatie conform separate keukendocumentatie

- verticale afvoerleiding (in de wand)
- verticale bovenzijde (in de wand)
- verticale bovenzijde (in het plafond)
- verticale afvoerleiding (in het plafond)
- Elektra**
- lokaal bedrading
- centraal aansluitpunt
- thermobuis
- draadloop doorbuis
- plafondspots
- plafondspots, schermgeschakeld
- wandspots
- schakelaar
- serie-schakelaar
- wisselschakelaar
- hoofdbedrading mechanische ventilatie (wte)
- wandcontactdoos enkel geaard
- wandcontactdoos dubbel geaard
- Plus wandcontactdoos elektrisch-koelen 2 fase
- wandcontactdoos afzuigkap (hoog geproct)
- wandcontactdoos koelkast
- wandcontactdoos omvormer PV
- wandcontactdoos vaatwasser
- wandcontactdoos wasmachine
- wandcontactdoos mechanische ventilatie (wte)
- rookwelder
- videofoninstallatie

project
4221 Bannehoven
 opdrachtgever
BPD
 Lijbaampad 1
 1076 GV
 contact persoon
 Jacob Pirns

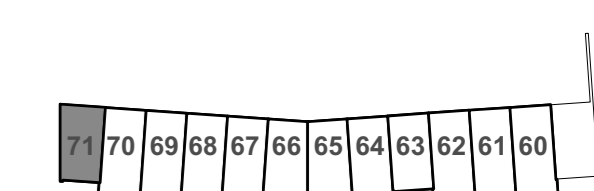

onderwerp
Verkooptekening bouwnummer 71
 schaal
 1:50/1:100
 formaat
 A0
 datum
 02.05.2022
 getekend
 gesigneerd

tekeningnummer
41.VT.01